



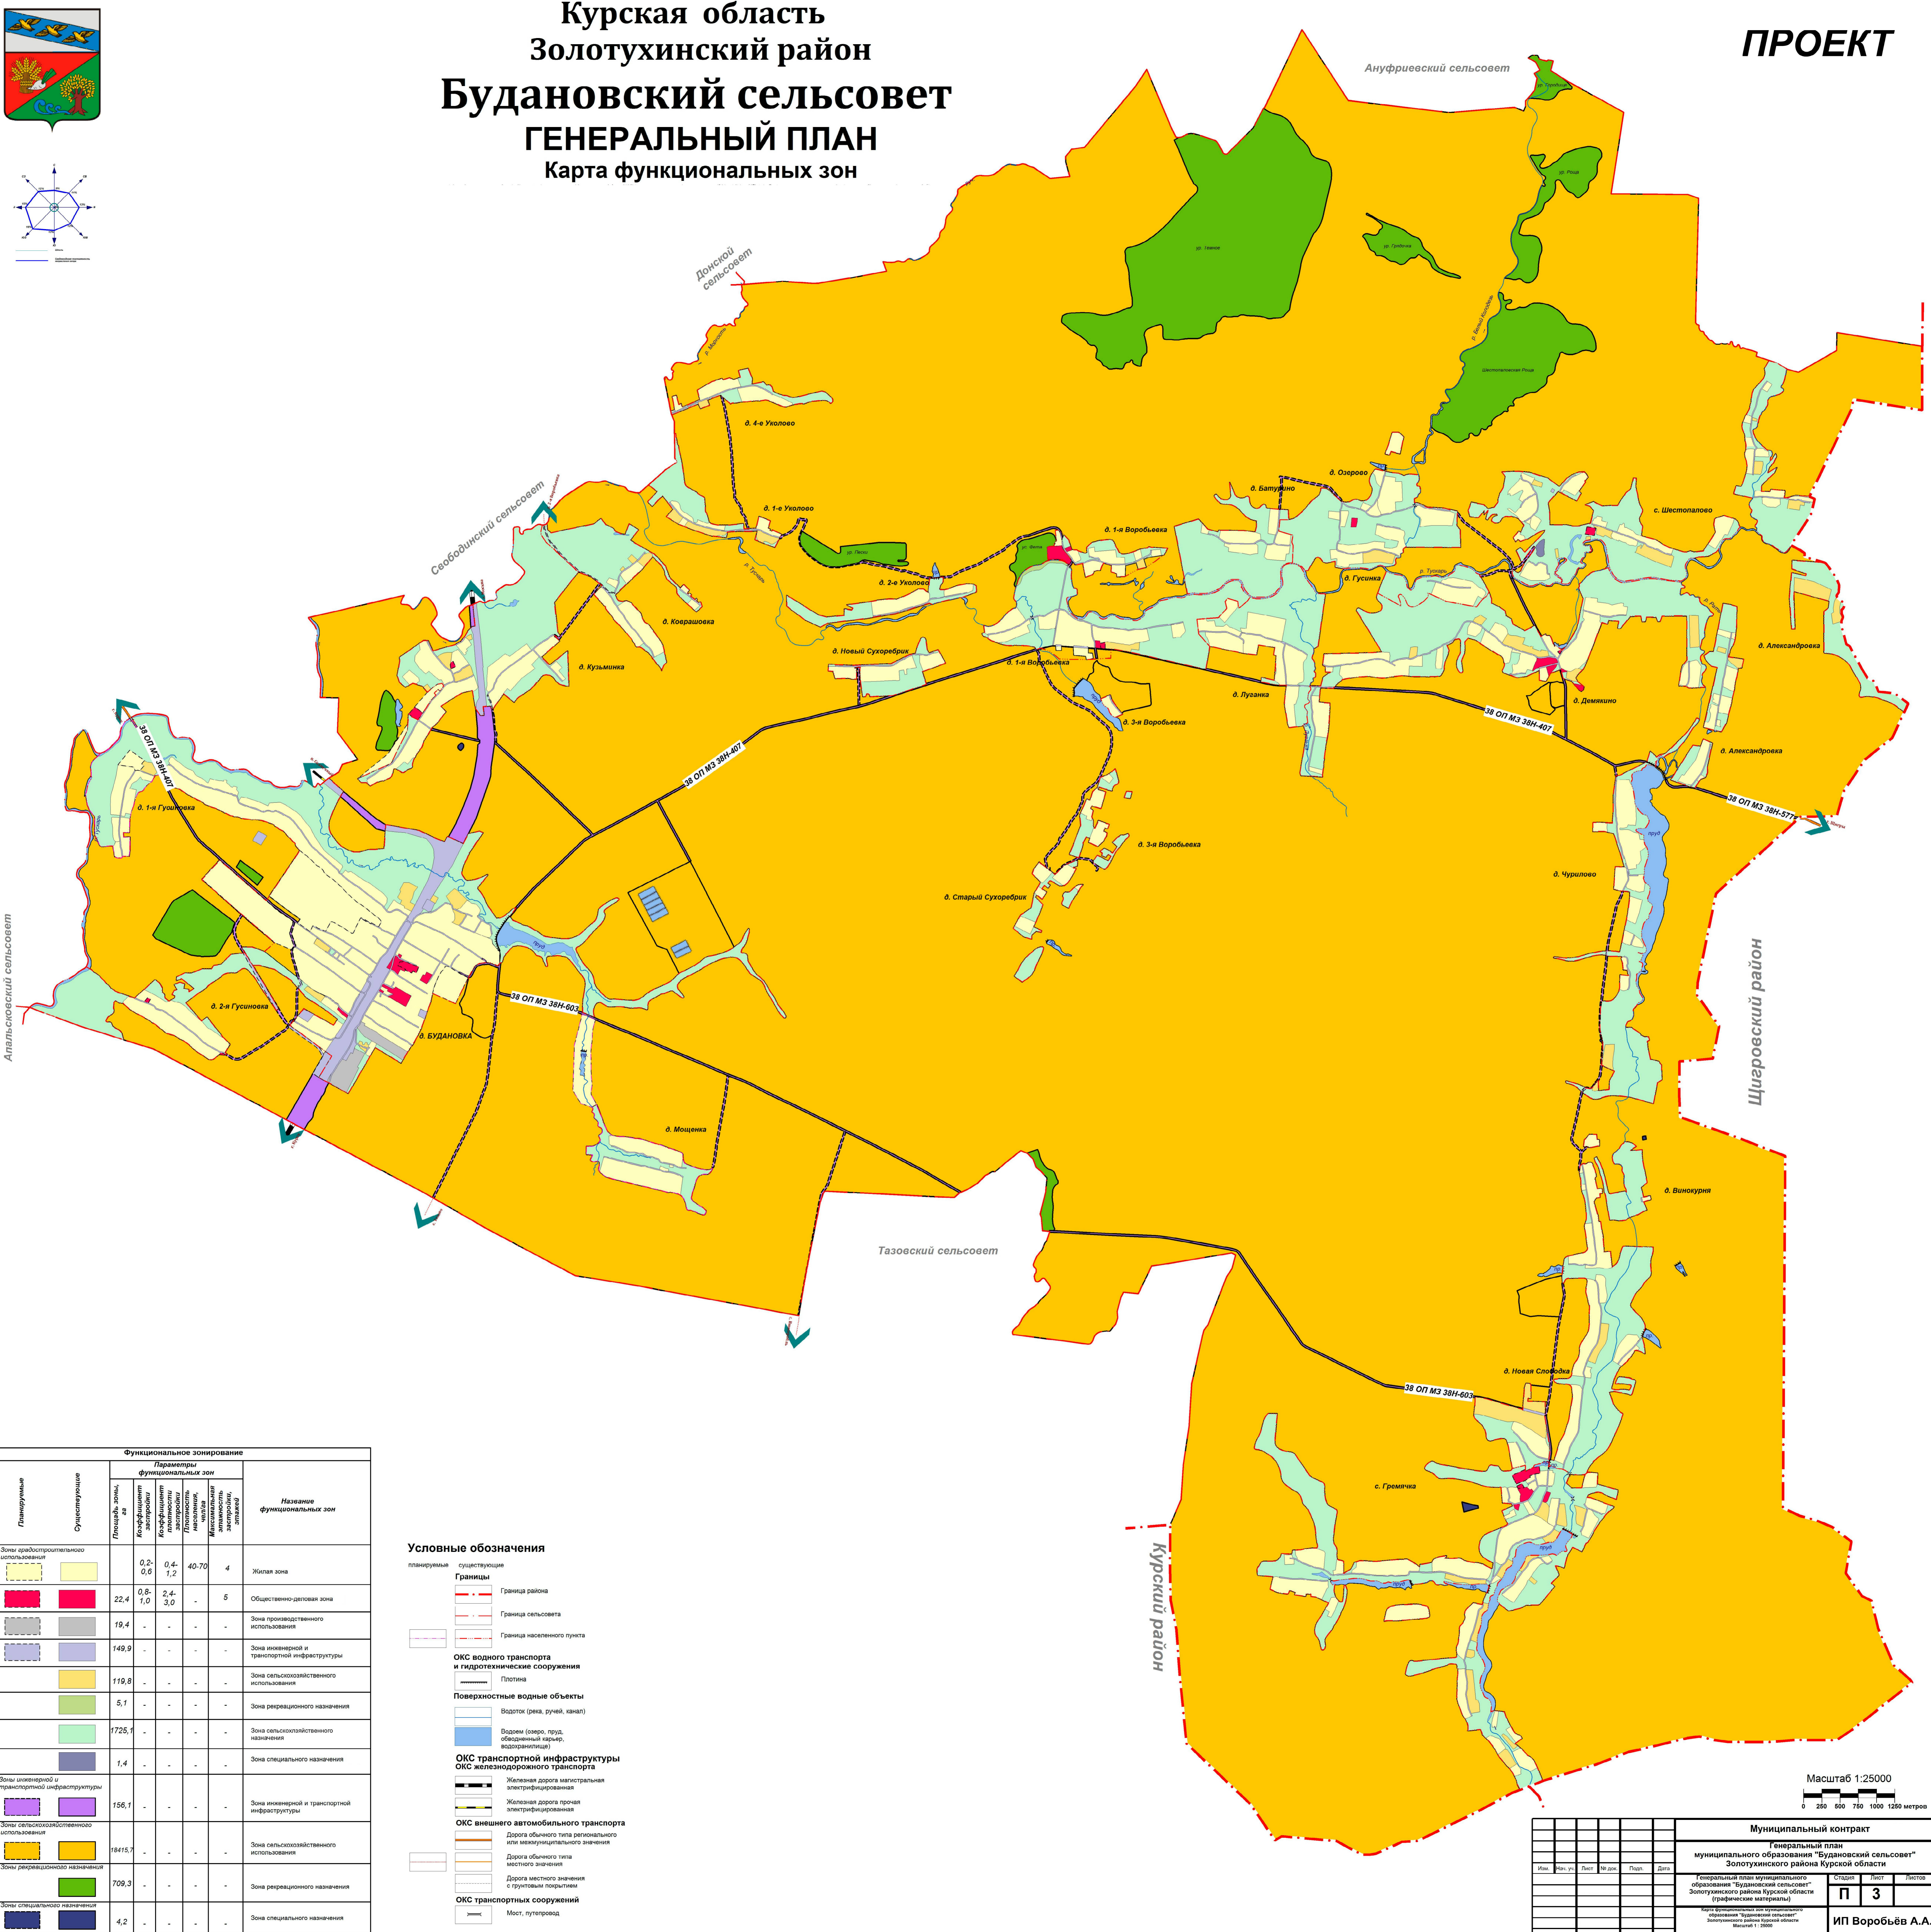

Курская область Золотухинский район Будановский сельсовет ГЕНЕРАЛЬНЫЙ ПЛАН Карта функциональных зон

ПРОЕКТ

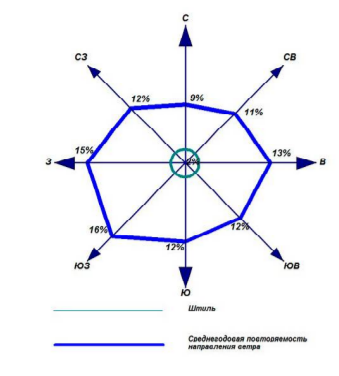

Планируемые	Существующие	Параметры функциональных зон				Название функциональных зон
		Площадь, га	Коэффициент застройки	Коэффициент плотности застройки	Максимальная высота здания, м	
Зоны градостроительного использования		0,2-0,6	0,4-1,2	40-70	4	Жилая зона
		22,4	0,8-1,0	2,4-3,0	5	Общественно-деловая зона
		19,4	-	-	-	Зона производственного использования
		149,9	-	-	-	Зона инженерной и транспортной инфраструктуры
		119,8	-	-	-	Зона сельскохозяйственного использования
		5,1	-	-	-	Зона рекреационного назначения
		1725,1	-	-	-	Зона сельскохозяйственного назначения
		1,4	-	-	-	Зона специального назначения
Зоны инженерной и транспортной инфраструктуры		156,1	-	-	-	Зона инженерной и транспортной инфраструктуры
Зоны сельскохозяйственного использования		7845,7	-	-	-	Зона сельскохозяйственного использования
Зоны рекреационного назначения		709,3	-	-	-	Зона рекреационного назначения
Зоны специального назначения		4,2	-	-	-	Зона специального назначения

- Условные обозначения**
- Границы:
 - Граница района
 - Граница сельсовета
 - Граница населенного пункта
 - ОКС водного транспорта и гидротехнические сооружения:
 - Плотина
 - Поверхностные водные объекты:
 - Водоток (река, ручей, канал)
 - Водоем (озеро, пруд, обводненный карьер, водохранилище)
 - ОКС транспортной инфраструктуры:
 - ОКС железнодорожного транспорта:
 - Железная дорога магистральная электрифицированная
 - Железная дорога проан электрифицированная
 - ОКС внешнего автомобильного транспорта:
 - Дорога общего типа регионального или межмуниципального значения
 - Дорога общего типа местного значения
 - Дорога местного значения с грунтовыми покрытиями
 - ОКС транспортных сооружений:
 - Мост, путепровод

Масштаб 1:25000
0 250 500 750 1000 1250 метров

Муниципальный контракт						
Генеральный план муниципального образования "Будановский сельсовет" Золотухинского района Курской области						
Имя	Фамилия	Лист	М. дата	Р. дата	Д. дата	
Генеральный план муниципального образования "Будановский сельсовет" Золотухинского района Курской области (графический материал)					Страница	Лист
					П	3
ИП Воробьев А.А.						