



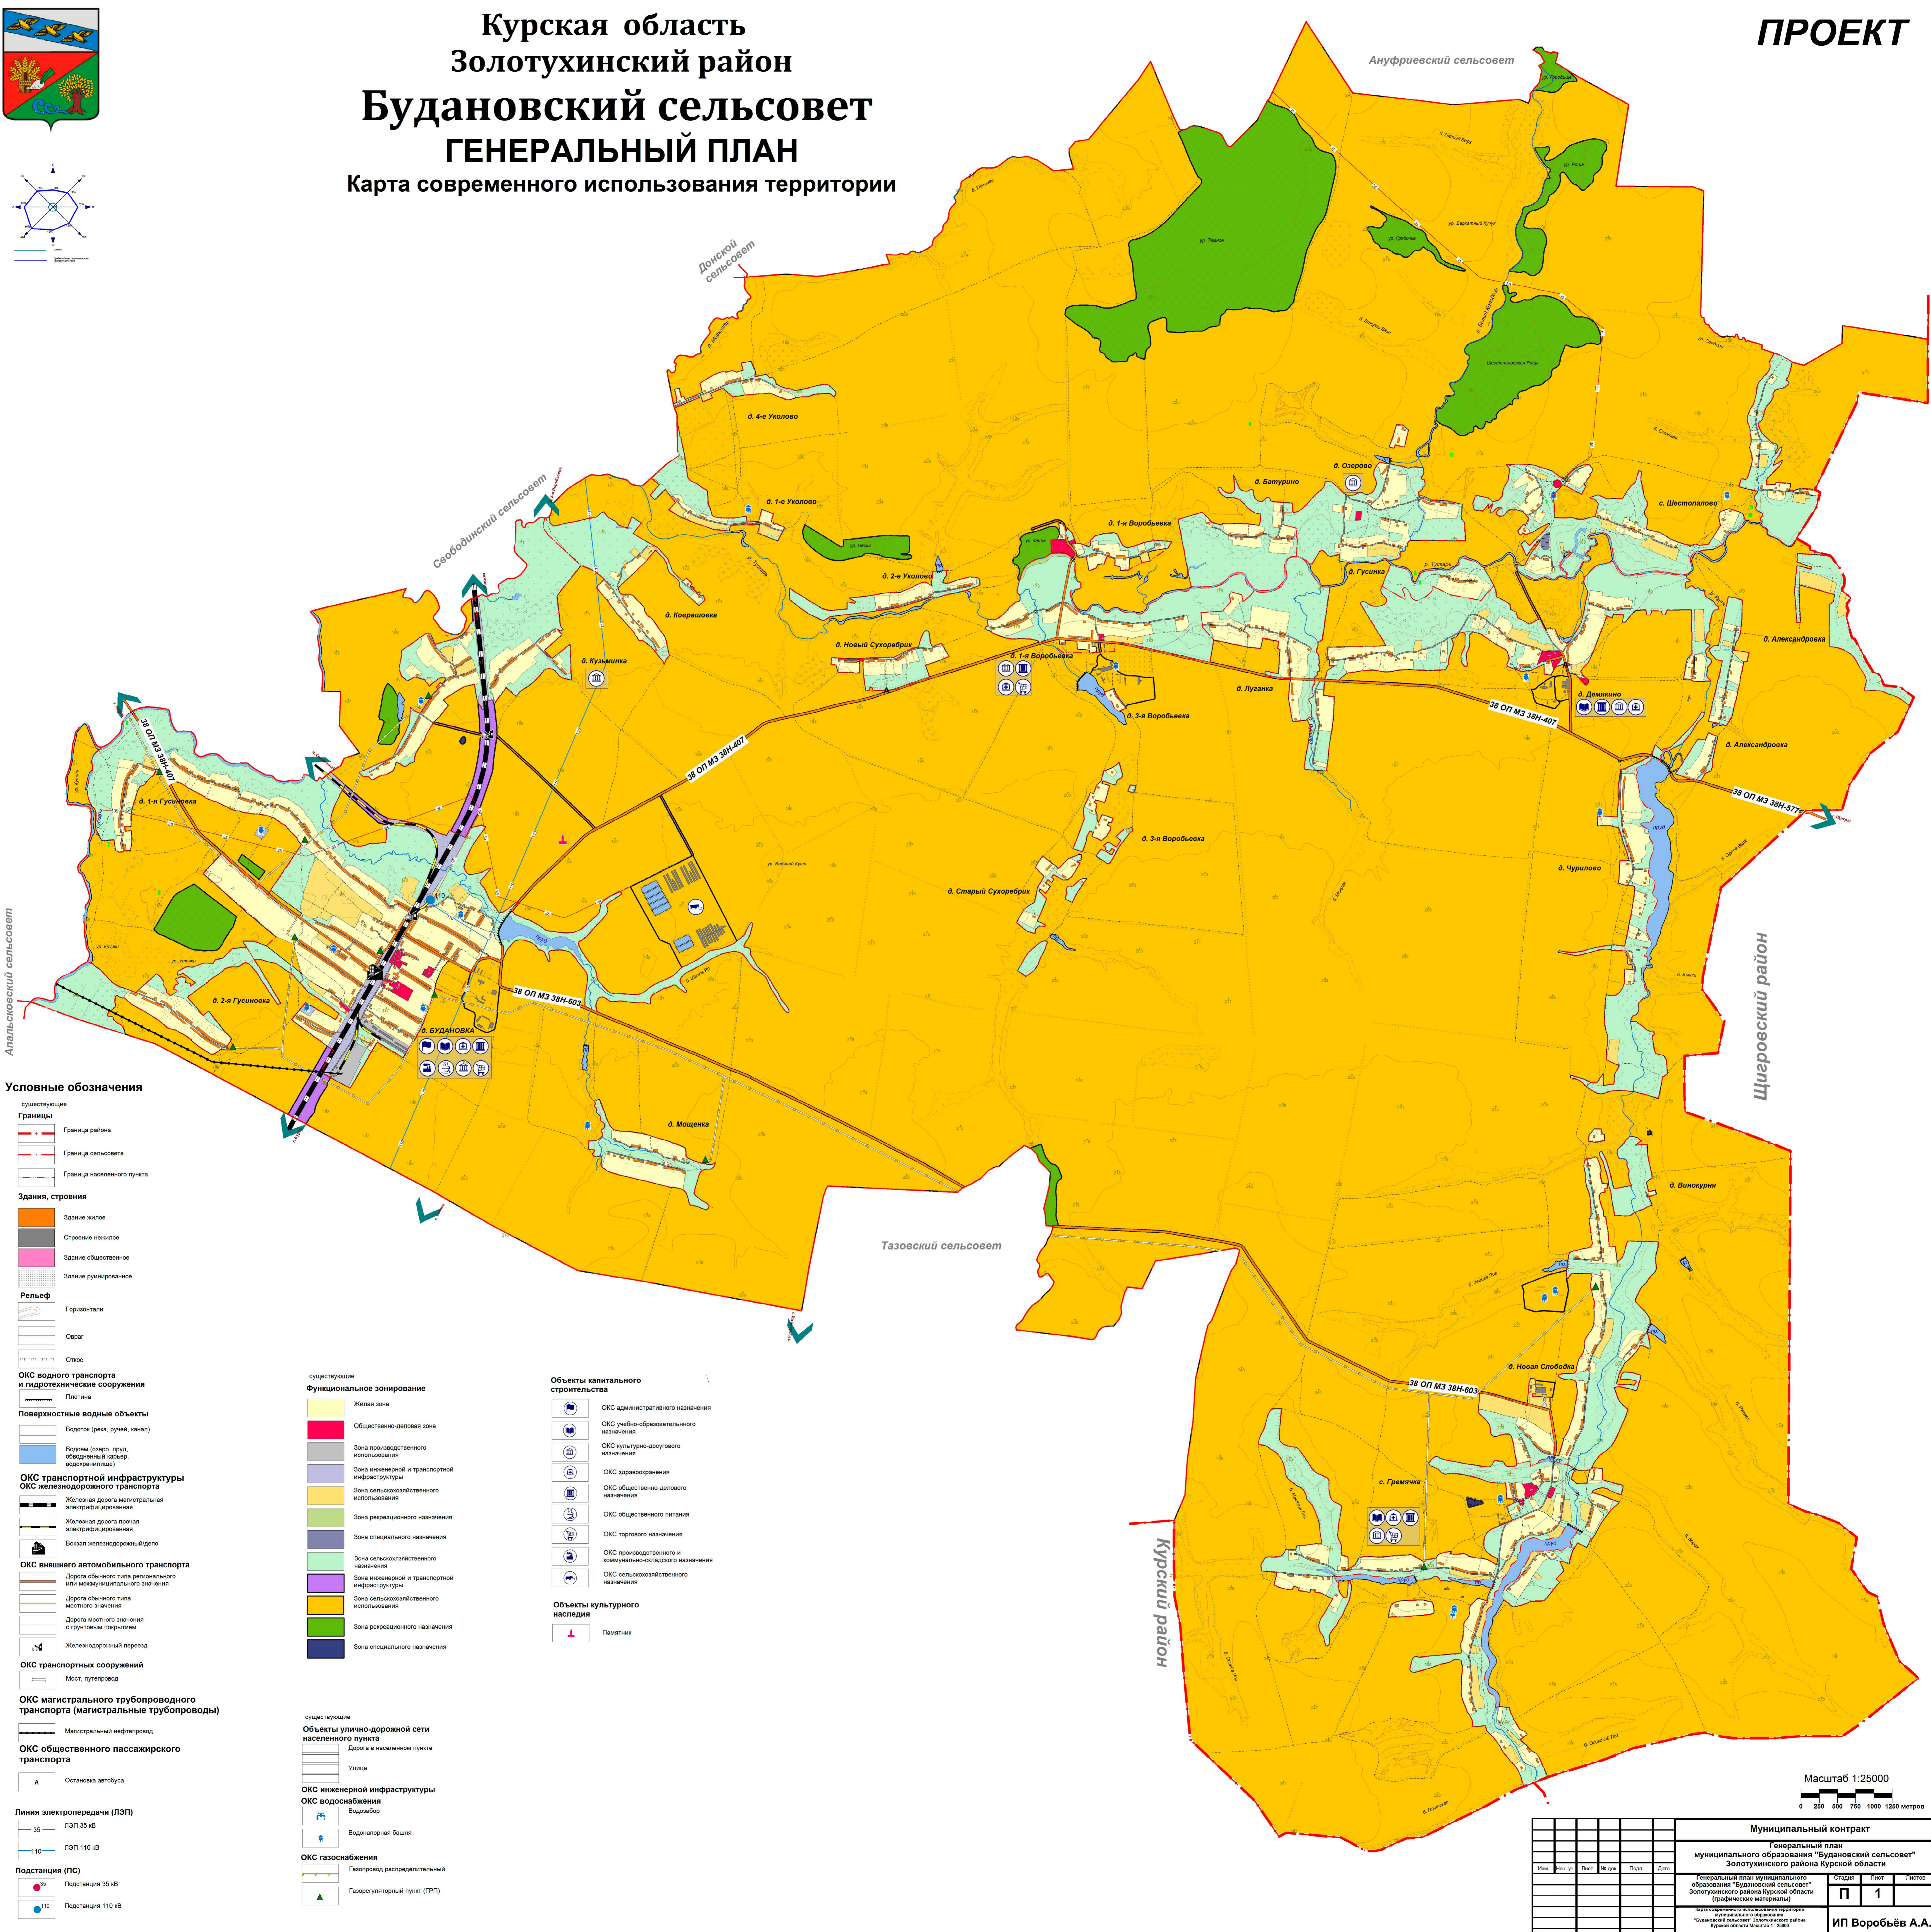

# Курская область Золотухинский район Будановский сельсовет ГЕНЕРАЛЬНЫЙ ПЛАН Карта современного использования территории

ПРОЕКТ

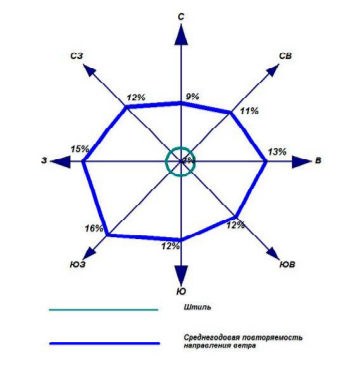

**Условные обозначения**

- Границы**
- Граница района
  - Граница сельсовета
  - Граница населенного пункта
- Здания, строения**
- Здание жилое
  - Строение нежилое
  - Здание общественное
  - Здание руинированное
- Рельеф**
- Горизонтали
  - Овраг
  - Откос
- ОКС водного транспорта и гидротехнические сооружения**
- Плотина
- Поверхностные водные объекты**
- Водоток (река, ручей, канал)
  - Водоём (озеро, пруд, обработанный карьер, водохранилище)
- ОКС транспортной инфраструктуры**
- ОКС железнодорожного транспорта**
- Железная дорога магистральная электрифицированная
  - Железная дорога пригородная электрифицированная
  - Вокзал железнодорожный/дально
- ОКС внешнего автомобильного транспорта**
- Дорога общего типа регионального или межмуниципального значения
  - Дорога общего типа местного значения
  - Дорога местного значения с грунтовыми покрытиями
  - Железнодорожный переезд
- ОКС транспортных сооружений**
- Мост, путепровод
- ОКС магистрального трубопроводного транспорта (магистральные трубопроводы)**
- Магистральный нефтепровод
- ОКС общественного пассажирского транспорта**
- Остановка автобуса
- Линия электропередачи (ЛЭП)**
- ЛЭП 35 кВ
  - ЛЭП 110 кВ
- Подстанции (ПС)**
- Подстанция 35 кВ
  - Подстанция 110 кВ

- Функциональное зонирование**
- Жилая зона
  - Общественно-деловая зона
  - Зона производственного использования
  - Зона инженерной и транспортной инфраструктуры
  - Зона сельскохозяйственного использования
  - Зона рекреационного назначения
  - Зона специального назначения
  - Зона сельскохозяйственного назначения
  - Зона инженерной и транспортной инфраструктуры
  - Зона сельскохозяйственного использования
  - Зона рекреационного назначения
  - Зона специального назначения

- Объекты капитального строительства**
- ОКС административного назначения
  - ОКС учебно-образовательного назначения
  - ОКС культурно-досугового назначения
  - ОКС здравоохранения
  - ОКС общественно-делового назначения
  - ОКС общественного питания
  - ОКС торгового назначения
  - ОКС производственного и коммунально-складского назначения
  - ОКС сельскохозяйственного назначения
- Объекты культурного наследия**
- Памятник

- Объекты улично-дорожной сети населенного пункта**
- Дорога в населенном пункте
  - Улица
- ОКС инженерной инфраструктуры**
- Водообор
  - Водонапорная башня
- ОКС газоснабжения**
- Газопровод распределительный
  - Газорегуляторный пункт (ГРП)

Масштаб 1:25000  
0 250 500 750 1000 1250 метров

Муниципальный контракт					
Генеральный план муниципального образования "Будановский сельсовет" Золотухинского района Курской области					
Имя	Место	Лист	Масштаб	Рисунки	Дата
		П	1		
Генеральный план муниципального образования "Будановский сельсовет" Золотухинского района Курской области (графический материал)					Страницы
Муниципальное образование "Будановский сельсовет" Золотухинского района Курской области					Листы
Муниципальное образование "Будановский сельсовет" Золотухинского района Курской области					Листы
ИП Воробьев А.А.					